

**UCHWAŁA NR 131/XXIV/17
RADY MIASTA ZAMBRÓW**

z dnia 24 stycznia 2017 r.

w sprawie przystąpienia do sporządzenia miejscowego planu zagospodarowania przestrzennego części miasta Zambrów obejmującej obszar położony w obrębie zachodniego węzła komunikacyjnego na obwodnicy miasta i ul. Ostrowskiej.


Na podstawie art. 18 ust. 2 pkt 5 ustawy z dnia 8 marca 1990 r. o samorządzie gminnym (Dz. U. z 2016 r. poz. 446, 1579) oraz art. 14 ust. 1, 2 i 4 w związku z art. 27 ustawy z dnia 27 marca 2003 r. o planowaniu i zagospodarowaniu przestrzennym (Dz. U. z 2016 r. poz. 778, 904, 961, 1250, 1579) Rada Miasta Zambrów na wniosek Burmistrza Miasta Zambrów uchwała co następuje:

§ 1. Przystępuje się do sporządzenia miejscowego planu zagospodarowania przestrzennego części miasta Zambrów obejmującej obszar położony w obrębie zachodniego węzła komunikacyjnego na obwodnicy miasta i ul. Ostrowskiej.

§ 2. Integralną częścią uchwały jest załącznik graficzny przedstawiający granice obszaru objętego projektem planu.

§ 3. Wykonanie uchwały powierza się Burmistrzowi Miasta Zambrów.

§ 4. Uchwała wchodzi w życie z dniem podjęcia.

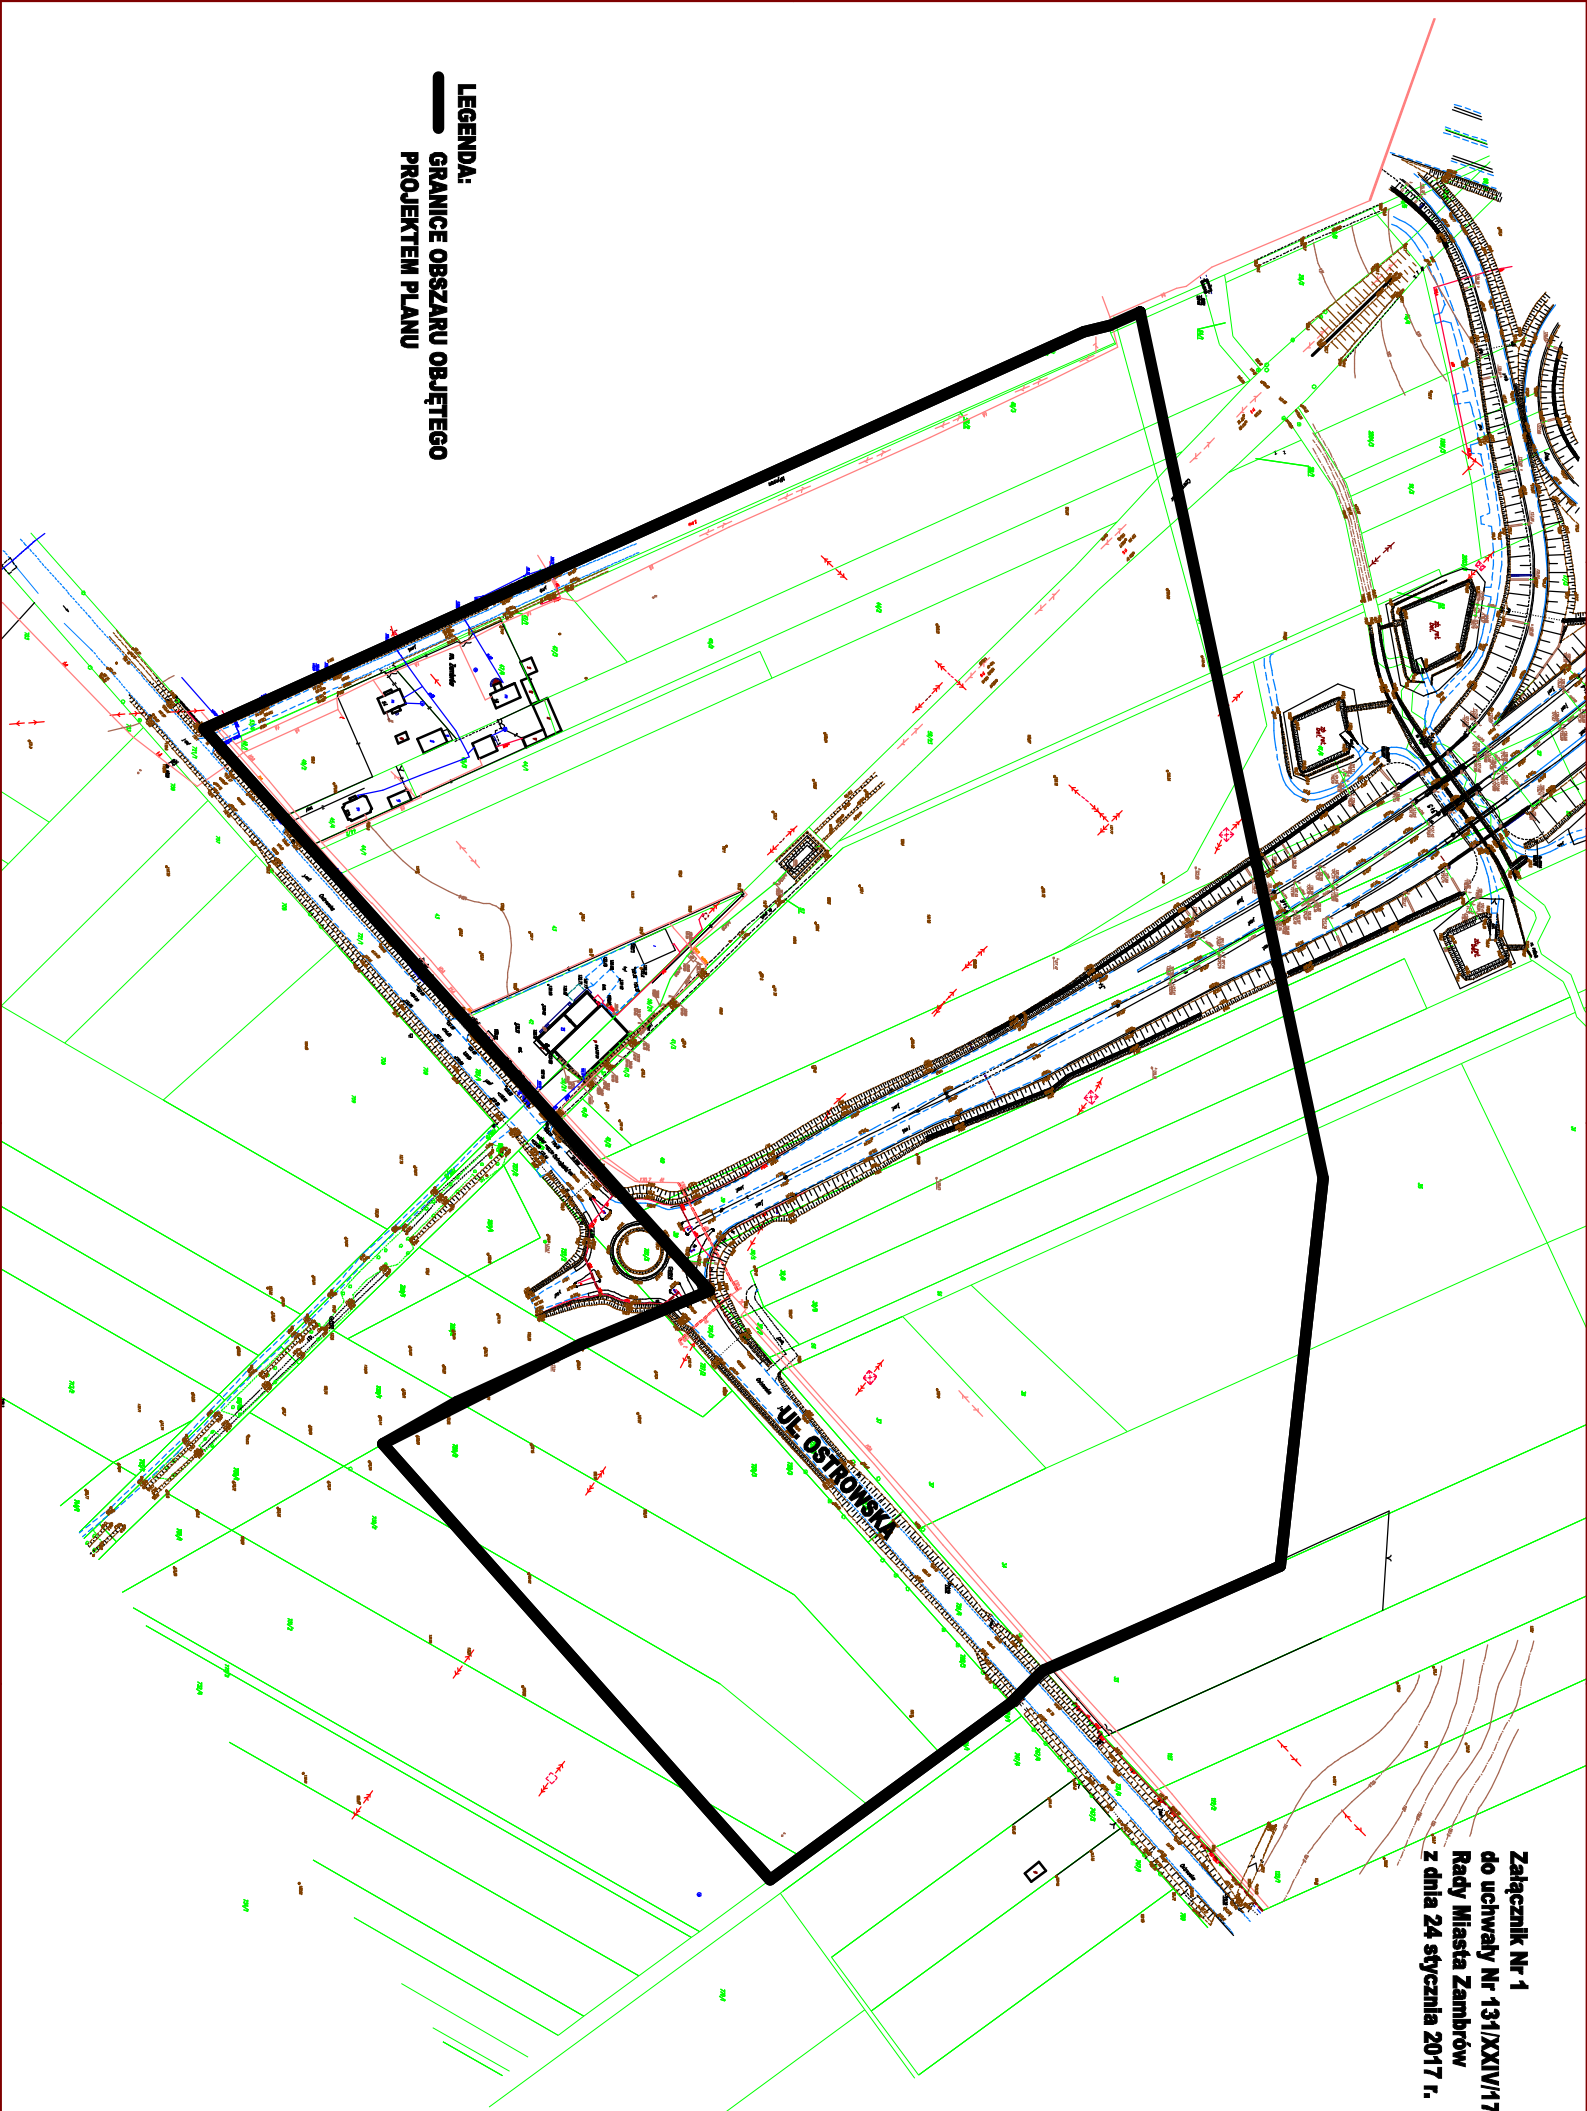

LEGENDA:
— GRANICE OBSZARU OBJĘTEGO
PROJEKTEM PLANU

Załącznik Nr 1
do uchwały Nr 131/XXIV/17
Rady Miasta Zambrów
z dnia 24 stycznia 2017 r.