

**UCHWAŁA NR 148/XXVI/17  
RADY MIASTA ZAMBRÓW**

z dnia 28 marca 2017 r.

**w sprawie przystąpienia do sporządzenia miejscowego planu zagospodarowania przestrzennego części miasta Zambrów obejmującej obszar położony w obrębie ulicy Białostockiej, graniczący z ogródkami działkowymi.**

Na podstawie art. 18 ust. 2 pkt 5 ustawy z dnia 8 marca 1990 r. o samorządzie gminnym (Dz. U. z 2016 r. poz. 446, 1579, 1948) oraz art. 14 ust. 1, 2 i 4 ustawy z dnia 27 marca 2003 r. o planowaniu i zagospodarowaniu przestrzennym (Dz. U. z 2016 r. poz. 778, 904, 961, 1250, 1579) Rada Miasta Zambrów na wniosek Burmistrza Miasta Zambrów uchwała co następuje:


**§ 1.** Przystępuje się do sporządzenia miejscowego planu zagospodarowania przestrzennego części miasta Zambrów obejmującej obszar położony w obrębie ulicy Białostockiej, graniczący z ogródkami działkowymi.

**§ 2.** Integralną częścią uchwały jest załącznik graficzny przedstawiający granice obszaru objętego projektem planu.

**§ 3.** Wykonanie uchwały powierza się Burmistrzowi Miasta Zambrów.

**§ 4.** Uchwała wchodzi w życie z dniem podjęcia.

Załącznik Nr 1  
do uchwały Nr \_\_\_\_\_  
Rady Miasta Zambrów  
z dnia \_\_\_\_\_

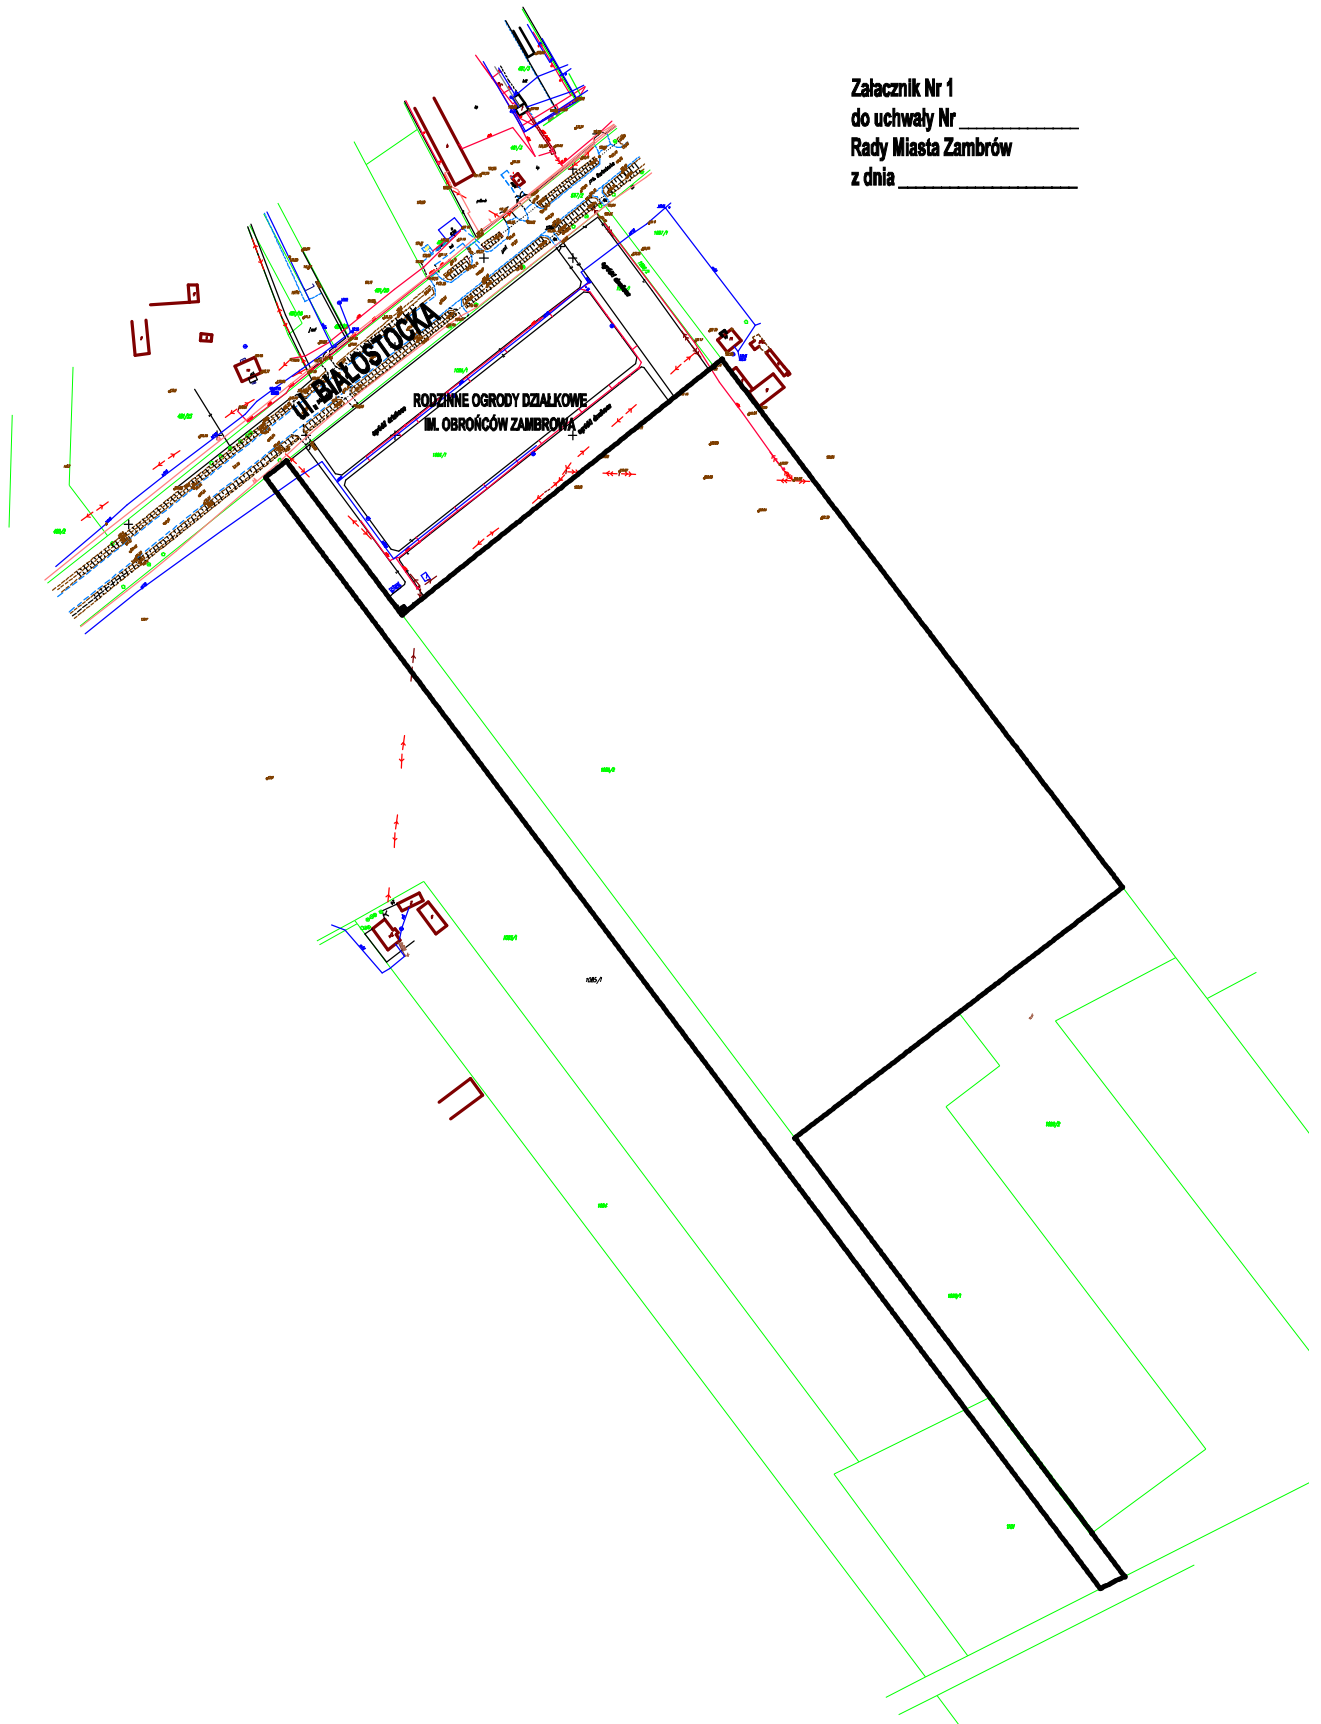

**LEGENDA**  
— GRANICE OBSZARU OBJĘTE PROJEKTEM PLANU