

**UCHWAŁA NR 99/XIX/2020
RADY MIASTA ZAMBRÓW**

z dnia 30 czerwca 2020 r.

**w sprawie przystąpienia do sporządzenia miejscowego planu zagospodarowania przestrzennego części
Miasta Zambrów w rejonie ronda na ulicy Ostrowskiej.**

Na podstawie art. 18 ust. 2 pkt 5 ustawy z dnia 8 marca 1990 r. o samorządzie gminnym (Dz. U. z 2020 r. poz. 713) oraz art. 14 ust. 1, 2 i 4 ustawy z dnia 27 marca 2003 r. o planowaniu i zagospodarowaniu przestrzennym (Dz. U. z 2020 r. poz. 293, 1086) Rada Miasta Zambrów, na wniosek Burmistrza Miasta Zambrów uchwała, co następuje:

§ 1. Przystępuje się do sporządzenia miejscowego planu zagospodarowania przestrzennego części Miasta Zambrów w rejonie ronda na ulicy Ostrowskiej.

§ 2. Integralną częścią uchwały jest załącznik graficzny przedstawiający granice obszaru objętego projektem planu.


§ 3. Wykonanie uchwały powierza się Burmistrzowi Miasta Zambrów.

§ 4. Uchwała wchodzi w życie z dniem podjęcia.

Przewodniczący Rady

Jacek Olszewski

Załącznik do uchwały Nr 99/XIX/2020
Rady Miasta Zambrów
z dnia 30 czerwca 2020 r.

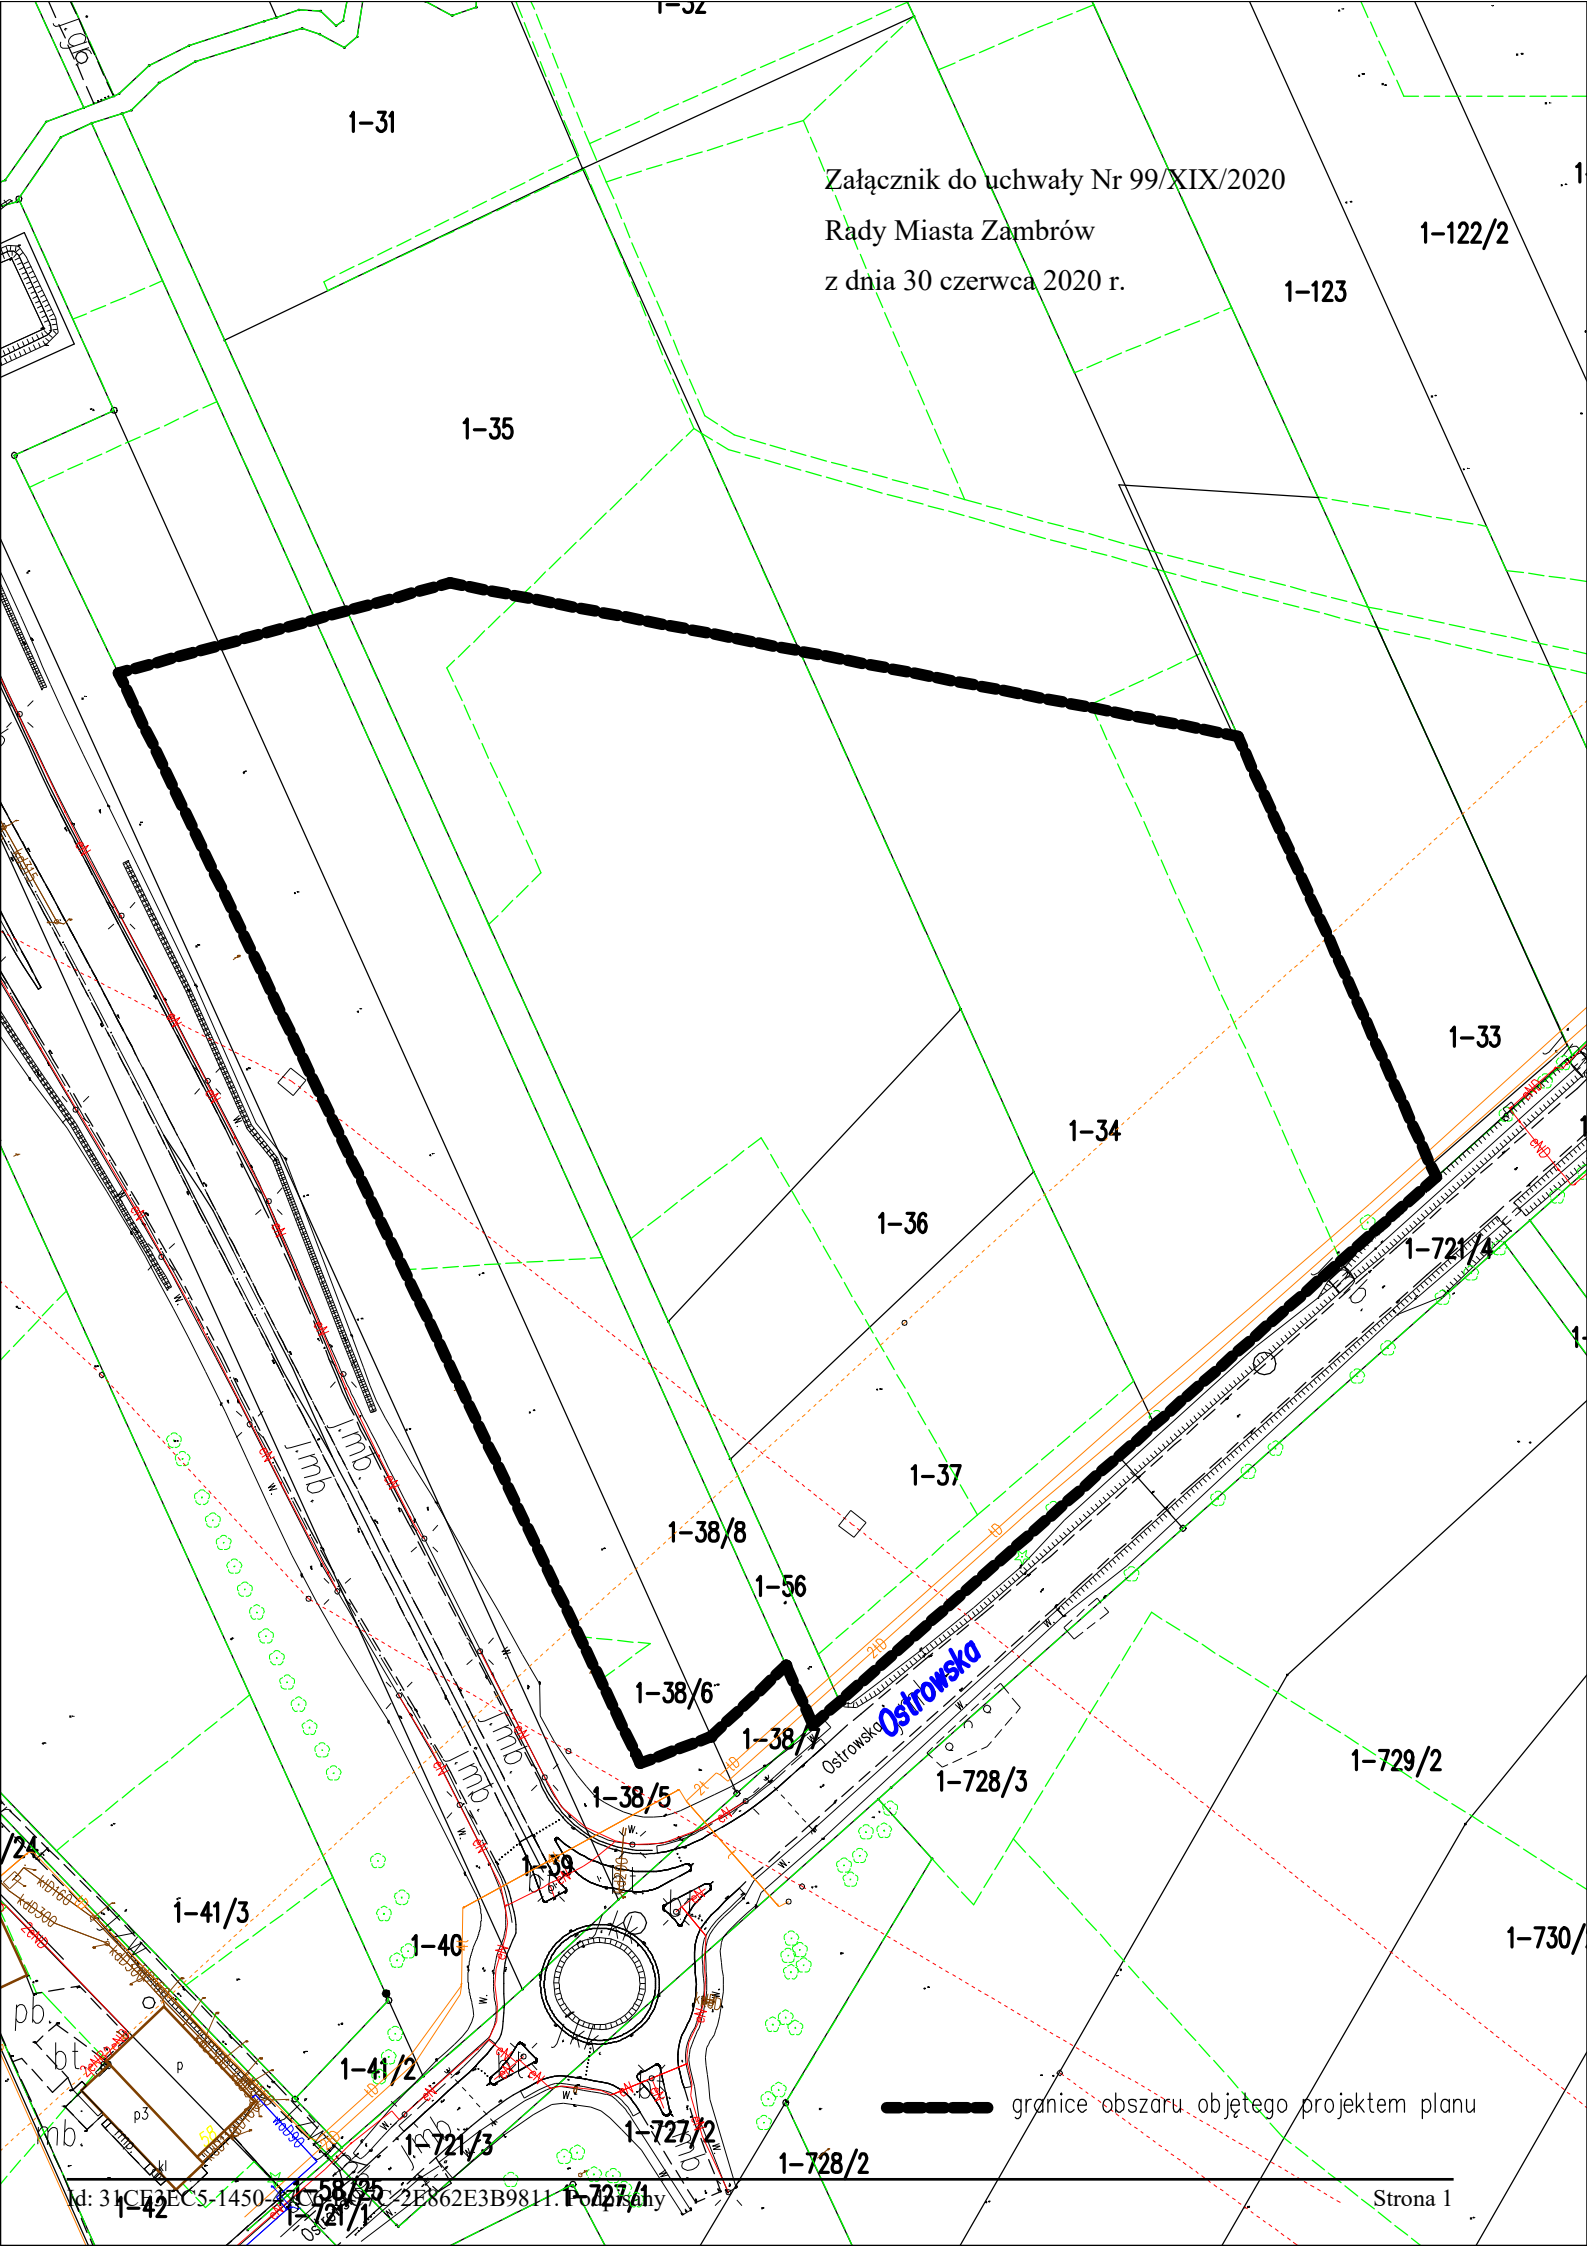

— granice obszaru objętego projektem planu