

**UCHWAŁA NR 234/XLII/18
RADY MIASTA ZAMBRÓW**

z dnia 11 września 2018 r.

w sprawie przystąpienia do sporządzenia miejscowego planu zagospodarowania przestrzennego części miasta Zambrów obejmującej obszar położony w obrębie ulic: Grabowskiej, 71 Pułku Piechoty, Rolniczej, Polnej i Łanowej, ograniczony od strony wschodniej granicą miasta Zambrów.

Na podstawie art. 18 ust. 2 pkt 5 ustawy z dnia 8 marca 1990 r. o samorządzie gminnym (Dz. U. z 2018 r. poz. 994, 1000, 1349, 1432) oraz art. 14 ust. 1, 2 i 4 ustawy z dnia 27 marca 2003 r. o planowaniu i zagospodarowaniu przestrzennym (Dz. U. z 2017 r. poz. 1073, 1566, Dz. U. z 2018 r. poz. 1496, 1544) Rada Miasta Zambrów na wniosek Burmistrza Miasta Zambrów uchwała co następuje:

§ 1. Przystępuje się do sporządzenia miejscowego planu zagospodarowania przestrzennego części miasta Zambrów obejmującej obszar położony w obrębie ulic: Grabowskiej, 71 Pułku Piechoty, Rolniczej, Polnej i Łanowej, ograniczony od strony wschodniej granicą miasta Zambrów.

§ 2. Integralną częścią uchwały jest załącznik graficzny przedstawiający granice obszaru objętego projektem planu.


§ 3. Wykonanie uchwały powierza się Burmistrzowi Miasta Zambrów.

§ 4. Uchwała wchodzi w życie z dniem podjęcia.

Przewodniczący Rady

Zbigniew Korzeniowski

Załącznik do uchwały Nr 234/XXII/18
+ Rady Miasta Zambrów
z dnia 11 września 2018 r.

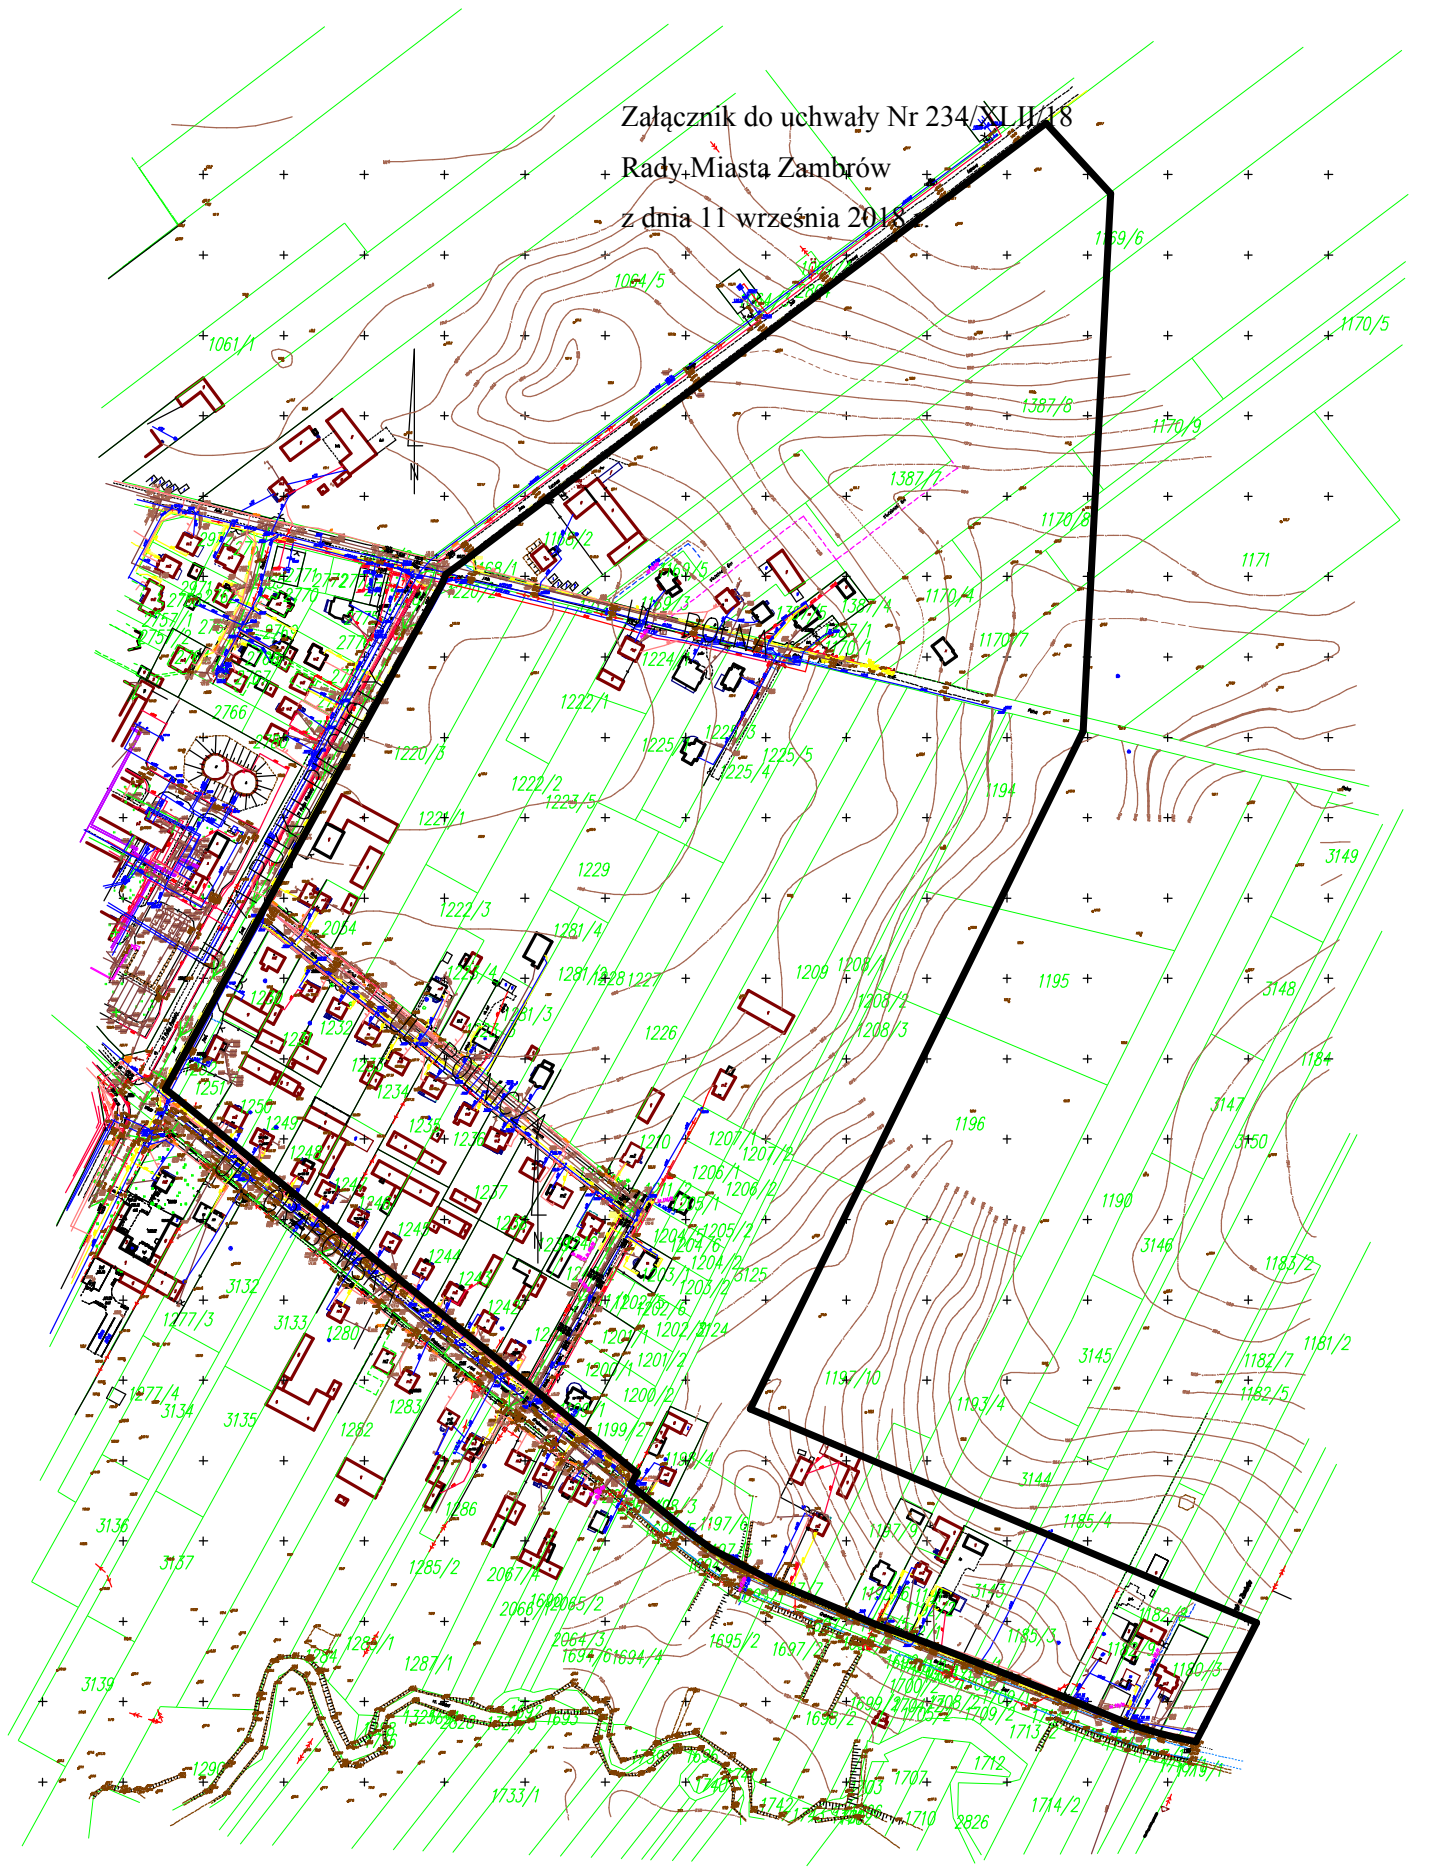

GRANICE OBSZARU OBJĘTEGO PROJEKTEM PLANU