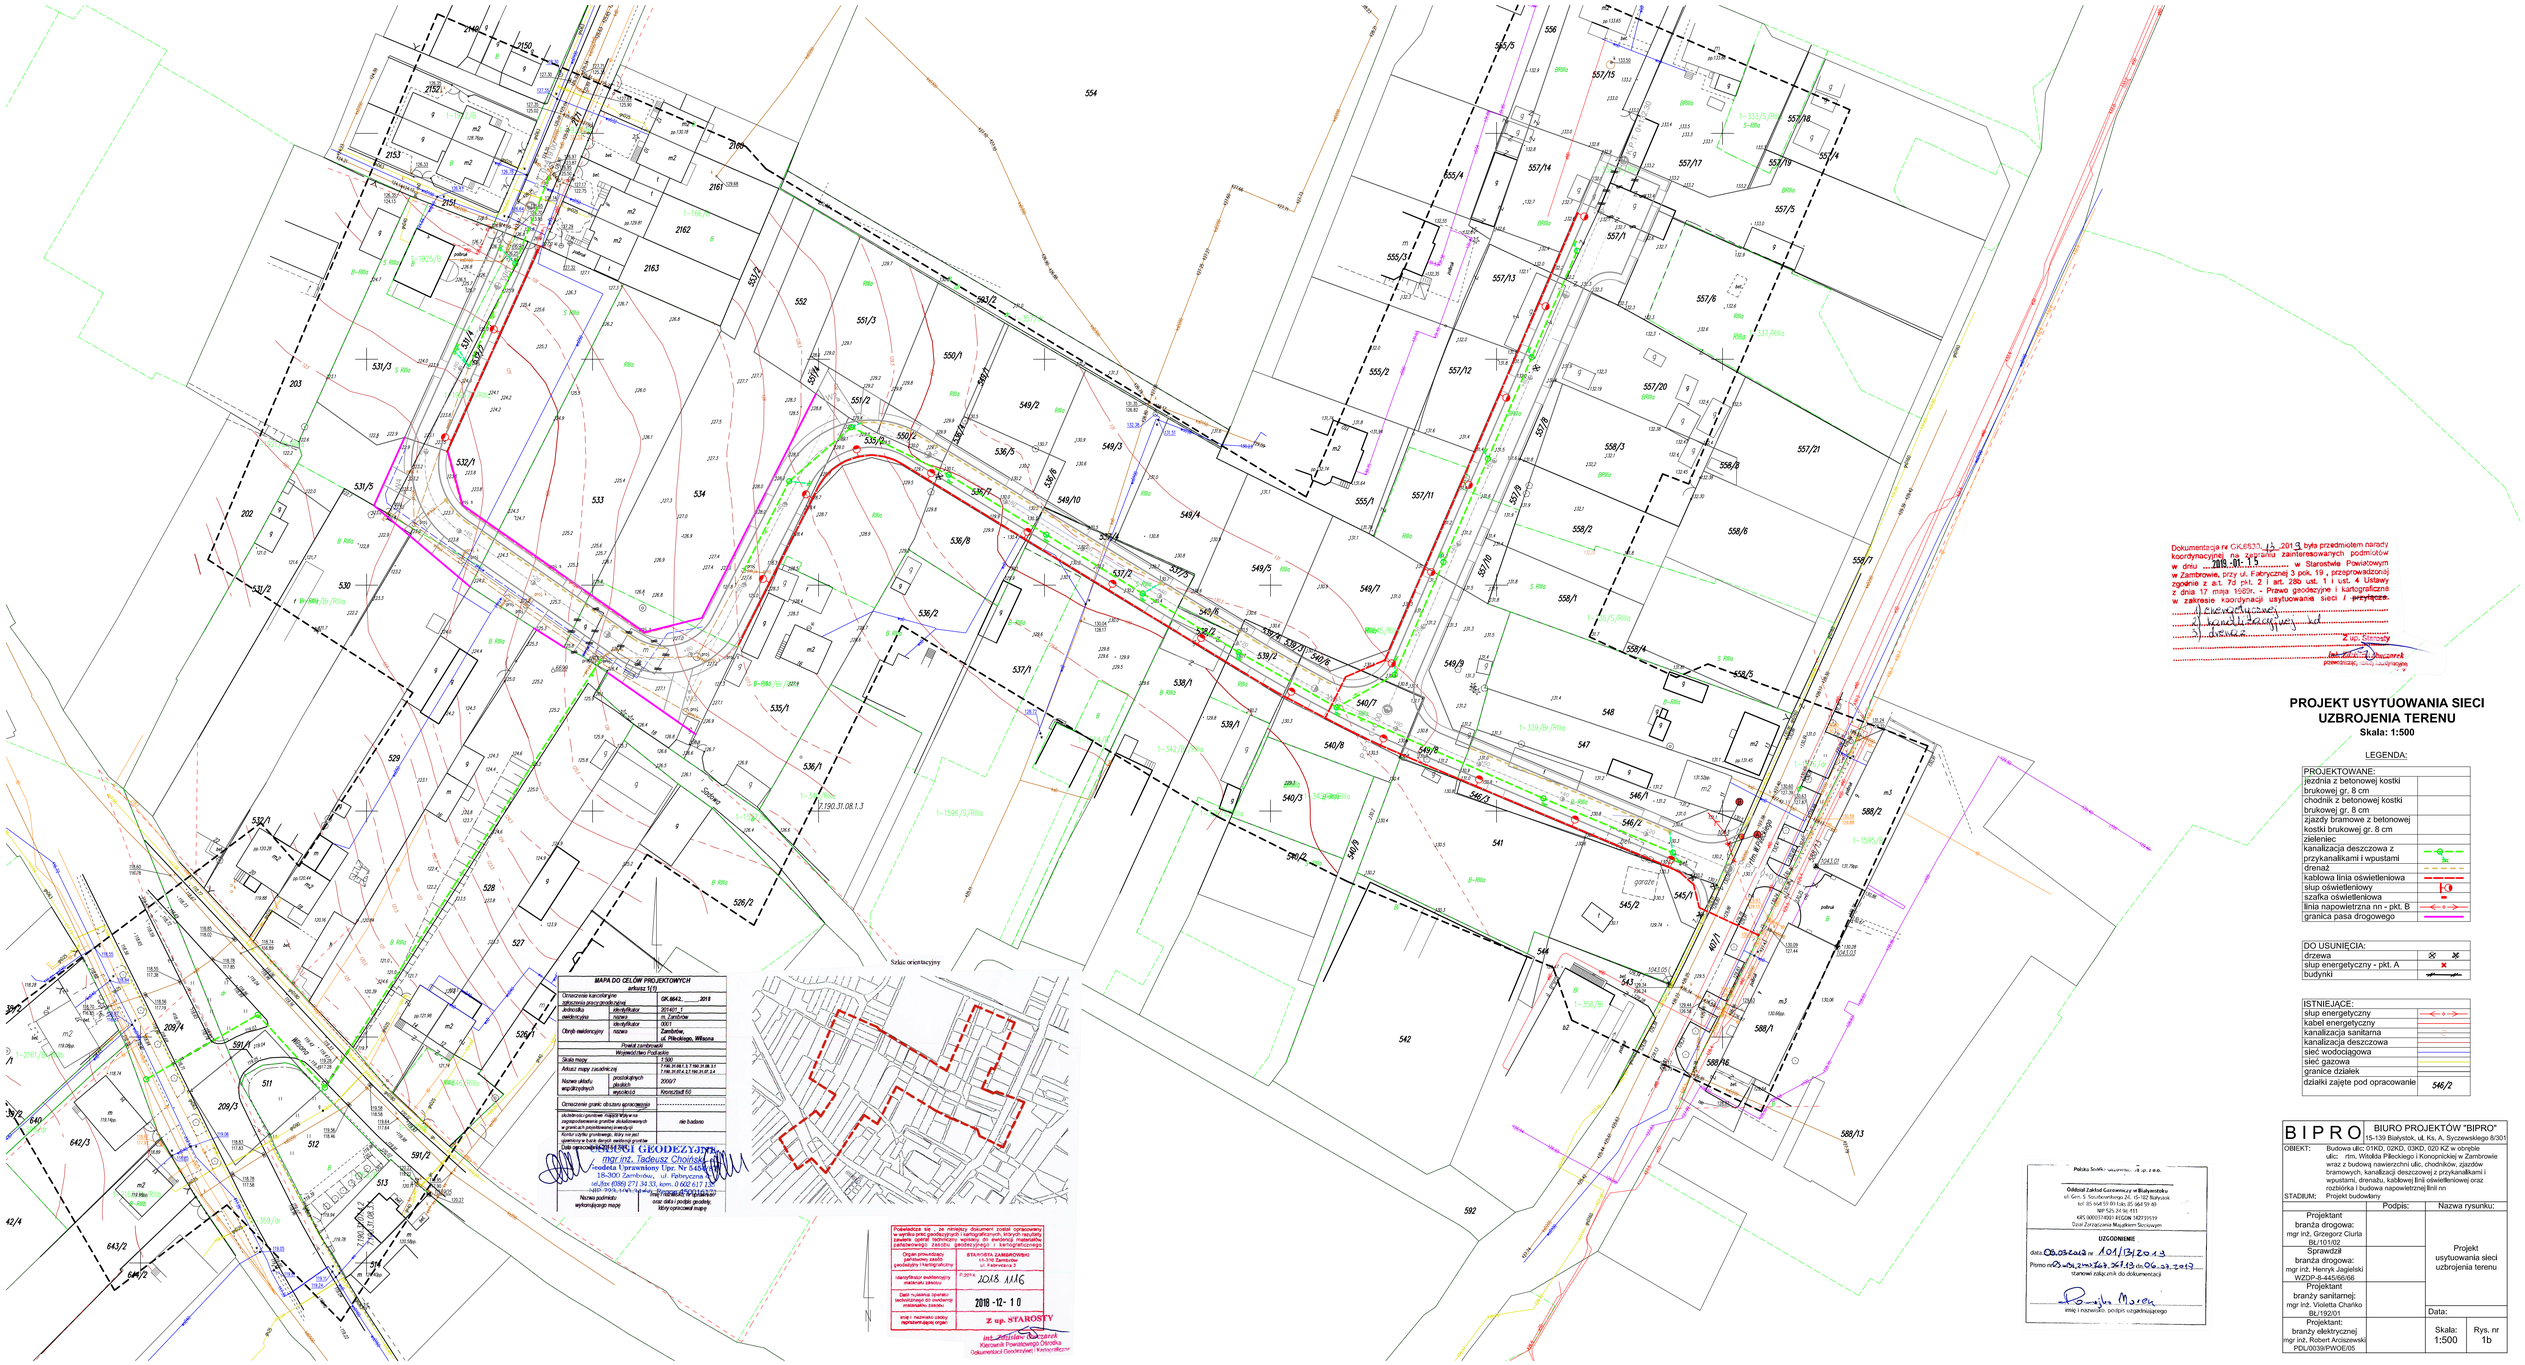

PROJEKT USYTUOWANIA SIECI UZBROJENIA TERENU

Skala: 1:500

LEGENDA:

PROJEKTOWANE:	
jezdnia z betonowej kostki brukowej gr. 8 cm	
chodnik z betonowej kostki brukowej gr. 8 cm	
zjazdy bramowe z betonowej kostki brukowej gr. 8 cm	
zieleniec	
kanalizacja deszczowa z przykanalikami i wpustami	
drenaż	
kablowa linia oświetleniowa	
słup oświetleniowy	10
szafka oświetleniowa	
linia napowietrzna nn - pkt. B	
granica pasa drogowego	

DO USUNIĘCIA:	
drzewa	
słup energetyczny - pkt. A	
budynki	

ISTNIEJĄCE:	
słup energetyczny	
kabel energetyczny	
kanalizacja sanitarna	
kanalizacja deszczowa	
sieć wodociągowa	
sieć gazowa	
granice działek	
działki zajęte pod opracowanie	546/2

BIPRO BIURO PROJEKTÓW "BIPRO"
15-139 Białystok, ul. Ks. A. Syczewskiego 8/301

OBIEKT: Budowa ulic 01KD, 02KD, 03KD, 020 KZ w obrębie ulic: rtm. Witolda Pileckiego i Konopnickiej w Zambrowie wraz z budową nawierzchni ulic, chodników, zjazdów bramowych, kanalizacji deszczowej z przykanalikami i wpustami, drenażu, kablowej linii oświetleniowej oraz rozbiórka i budowa napowietrznej linii nn

STADIUM: Projekt budowlany

Podpis:	Nazwa rysunku:
Projektant branża drogowa: mgr inż. Grzegorz Ciuńa BU/101/02	Projekt usytuowania sieci uzbrojenia terenu
Sprawdził branża drogowa: mgr inż. Henryk Jagielski WZDP-B-445/66/66	
Projektant branży sanitarnej: mgr inż. Violetta Chariko BU/192/01	Data:
Projektant: branży elektrycznej mgr inż. Robert Arciszewski PDL/0039/PWOE/05	Skala: 1:500 / Rys. nr 1b