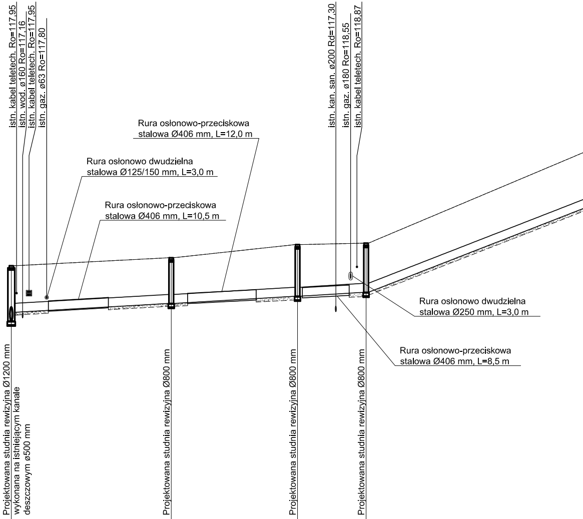
istn. kabel teletech. Ro=117,95
istn. wod. ø160 Ro=117,16
istn. kabel teletech. Ro=117,95
istn. gaz. ø63 Ro=117,80
Rura osłonowo-przeciskowa stalowa Ø406 mm, L=12,0 m
Rura osłonowo dwudzielna stalowa Ø125/150 mm, L=3,0 m
Rura osłonowo-przeciskowa stalowa Ø406 mm, L=10,5 m
istn. kan. san. ø200 Rd=117,30
istn. gaz. ø180 Ro=118,55
istn. kabel teletech. Ro=118,87
Rura osłonowo dwudzielna stalowa Ø250 mm, L=3,0 m
Rura osłonowo-przeciskowa stalowa Ø406 mm, L=8,5 m
Projektowana studnia rewizyjna Ø1200 mm wykonana na istniejącym kanale deszczowym ø500 mm
Projektowana studnia rewizyjna Ø800 mm
Projektowana studnia rewizyjna Ø800 mm
Projektowana studnia rewizyjna Ø800 mm

Poziom porównawczy 110,00 m n.p.m.

Rzędna terenu projektowanego	118,91			119,19	119,65			119,70
Rzędna terenu istniejącego	118,91			119,19	119,65			119,70
Rzędna dna kanału	116,97 117,28	117,31	117,35	117,59	117,84	117,92	117,95	117,98
Zagłębienie dna kanału [m]	1,94 1,63			1,60	1,81			1,72
Odległości [m]	28,00			22,10	12,00			42,00
Średnice, materiał Spadek	PE Ø300 SN8 11,1 ‰			PE Ø300 SN8 11,4 ‰				PE Ø300 SN8 76,7
Długość trasy [m]	0,00	3,10	6,20	28,00	50,10	56,80	59,40	62,10
	D1			D2	D3			D3A

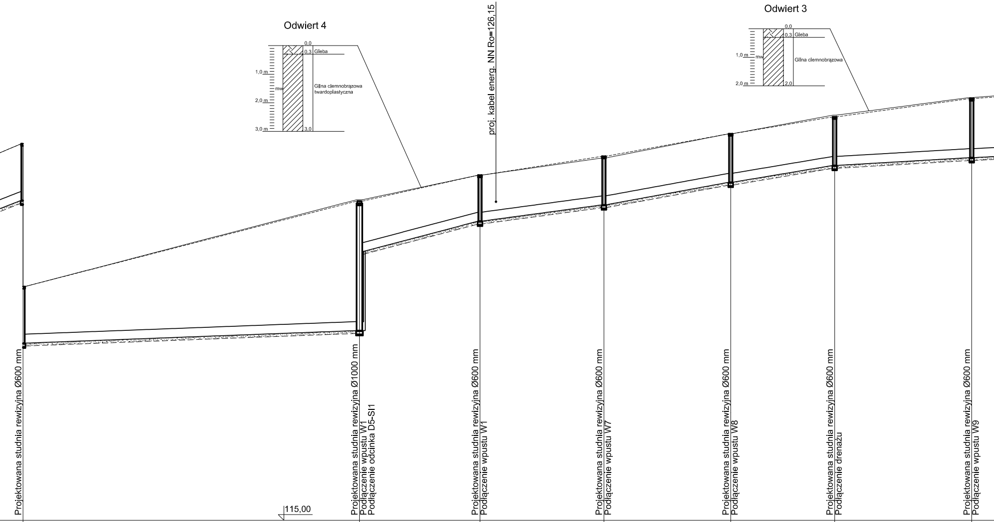
Odwiert 4
0,0
0,3 Gleba
1,0 m
mw
2,0 m
3,0 m
Glina ciemnobrązowa twardoplastyczna
3,0
proj. kabel energ. NN Ro=126,15
Odwiert 3
0,0
0,3 Gleba
1,0 m
mw
Glina ciemnobrązowa
2,0 m
2,0
Projektowana studnia rewizyjna Ø600 mm
Projektowana studnia rewizyjna Ø1000 mm
Podłączenie wpustu W1
Podłączenie odcinka D5-Sl1
Projektowana studnia rewizyjna Ø600 mm
Podłączenie wpustu W1
Projektowana studnia rewizyjna Ø600 mm
Podłączenie wpustu W7
Projektowana studnia rewizyjna Ø600 mm
Podłączenie wpustu W8
Projektowana studnia rewizyjna Ø600 mm
Podłączenie drenażu
Projektowana studnia rewizyjna Ø600 mm
Podłączenie wpustu W9
115,00

	123,18		126,17		127,08		127,74		128,53		129,12		129,76	
	123,18		126,22		127,08		127,68		128,53		129,18		129,80	
	121,20		121,64 124,40		125,47	125,54	126,04		126,83		127,42		127,69	
	1,98		4,53 1,77		1,61		1,70		1,70		1,70		2,07	
		58,90		21,10		21,70		22,20		18,20		24,00		
‰		PE Ø300 SN8 7,5 ‰		PE Ø300 SN8 50,7 ‰		PE Ø300 SN8 26,3 ‰		PE Ø300 SN8 35,6 ‰		PE Ø300 SN8 32,4 ‰		PE Ø300 SN8 11,4 ‰		PE
	104,10		163,00		184,10	186,90	205,80		228,00		246,20		270,20	
	D4		D5		D7		D8		D9		D10		D11	

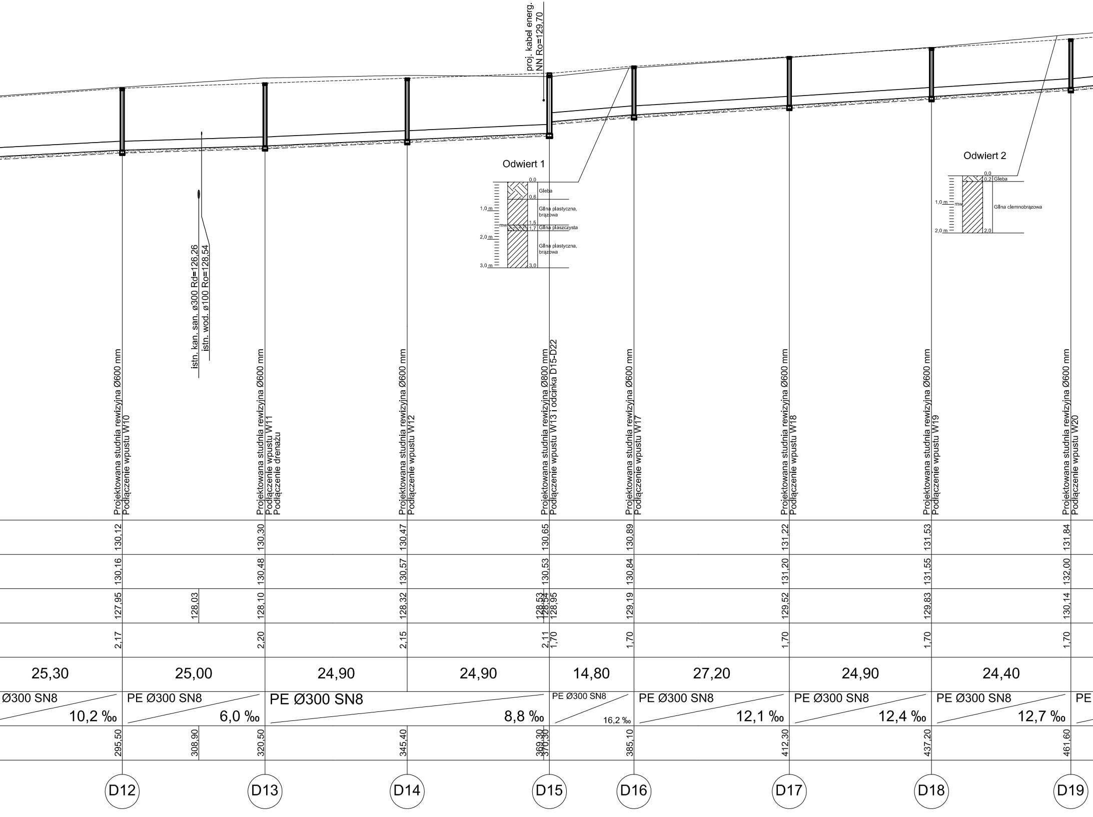
proj. kabel energ.
NN Ro=129,70
istn. kan. san. ø300 Rd=126,26
istn. wod. ø100 Ro=128,54
Odwiert 1
0,0
0,6
Gleba
1,0 m
Glina plastyczna, brązowa
1,5
mw
1,7
Glina piaszczysta
2,0 m
Glina plastyczna, brązowa
3,0 m
3,0
Odwiert 2
0,0
0,2
Gleba
1,0 m
mw
Glina ciemnobrązowa
2,0 m
2,0
Projektowana studnia rewizyjna Ø600 mm
Podłączenie wpustu W10
Projektowana studnia rewizyjna Ø600 mm
Podłączenie wpustu W11
Podłączenie drenażu
Projektowana studnia rewizyjna Ø600 mm
Podłączenie wpustu W12
Projektowana studnia rewizyjna Ø800 mm
Podłączenie wpustu W13 i odcinka D15-D22
Projektowana studnia rewizyjna Ø600 mm
Podłączenie wpustu W17
Projektowana studnia rewizyjna Ø600 mm
Podłączenie wpustu W18
Projektowana studnia rewizyjna Ø600 mm
Podłączenie wpustu W19
Projektowana studnia rewizyjna Ø600 mm
Podłączenie wpustu W20
130,12
130,30
130,47
130,65
130,89
131,22
131,53
131,84
130,16
130,48
130,57
130,53
130,84
131,20
131,55
132,00
127,95
128,03
128,10
128,32
128,53
128,54
128,95
129,19
129,52
129,83
130,14
2,17
2,20
2,15
2,11
1,70
1,70
1,70
1,70
1,70
25,30
25,00
24,90
24,90
14,80
27,20
24,90
24,40
Ø300 SN8
10,2 ‰
PE Ø300 SN8
6,0 ‰
PE Ø300 SN8
8,8 ‰
PE Ø300 SN8
16,2 ‰
PE Ø300 SN8
12,1 ‰
PE Ø300 SN8
12,4 ‰
PE Ø300 SN8
12,7 ‰
PE
295,50
308,90
320,50
345,40
369,30
370,30
385,10
412,30
437,20
461,60
D12
D13
D14
D15
D16
D17
D18
D19

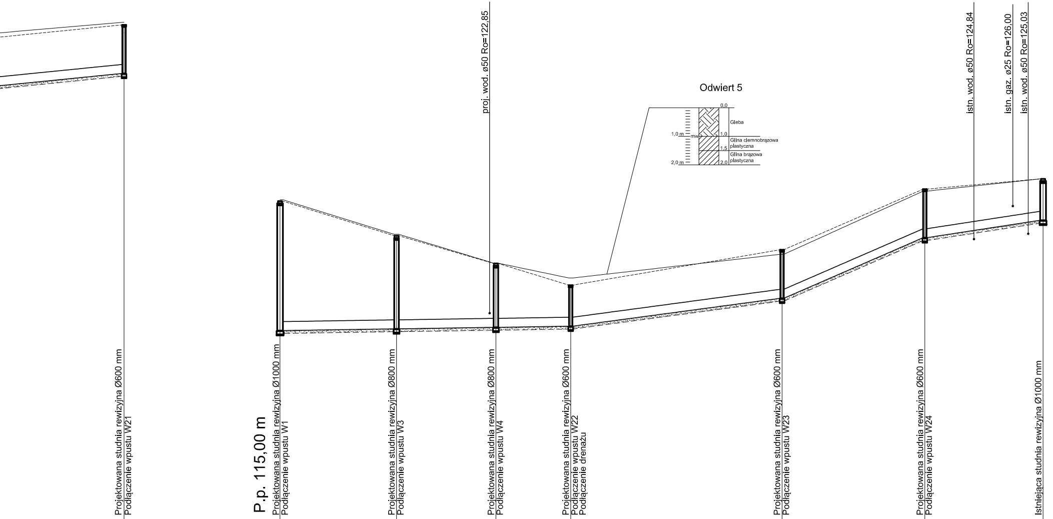
proj. wod. ø50 Ro=122,85
Odwiert 5
0,0
Gleba
1,0 m
mw
1,0
Glina ciemnobrązowa plastyczna
1,5
Glina brązowa plastyczna
2,0 m
2,0
istn. wod. ø50 Ro=124,84
istn. gaz. ø25 Ro=126,00
istn. wod. ø50 Ro=125,03
Projektowana studnia rewizyjna Ø600 mm
Podłączenie wpustu W21
P.p. 115,00 m
Projektowana studnia rewizyjna Ø1000 mm
Podłączenie wpustu W1
Projektowana studnia rewizyjna Ø800 mm
Podłączenie wpustu W3
Projektowana studnia rewizyjna Ø800 mm
Podłączenie wpustu W4
Projektowana studnia rewizyjna Ø600 mm
Podłączenie wpustu W22
Podłączenie drenażu
Projektowana studnia rewizyjna Ø600 mm
Podłączenie wpustu W23
Projektowana studnia rewizyjna Ø600 mm
Podłączenie wpustu W24
Istniejąca studnia rewizyjna Ø1000 mm

D20	D5	D23	D24	D25	D26	D27				SI1
132,34	126,17	124,96	123,99	123,23	124,47	126,59				126,95
132,43	126,22	125,01	124,00	123,48	124,31	126,52				126,95
130,64	121,64	121,70	121,75	121,79	122,77	124,89	125,14	125,34	125,42	125,50
1,70	4,53	3,26	2,24	1,44	1,70	1,70				1,45
25,60		20,40	17,40	13,10	37,00	25,00				20,70
Ø300 SN8 19,5 ‰				PE Ø300 SN8 3,0 ‰	PE Ø300 SN8 26,4 ‰	PE Ø300 SN8 84,8 ‰				PE Ø300 SN8 29,5 ‰
487,20	0,00	20,40	37,80	50,90	87,90	112,90	121,50	128,30	131,00	133,60

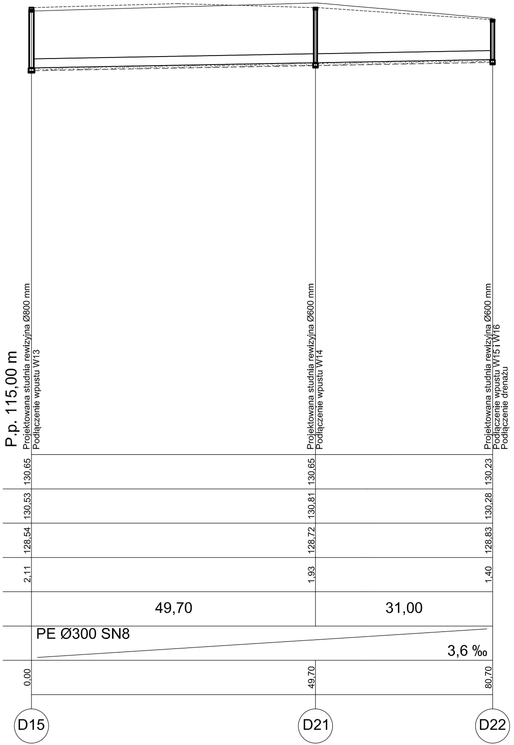
P.p. 115,00 m
Projektowana studnia rewizyjna Ø800 mm
Podłączenie wpustu W13
Projektowana studnia rewizyjna Ø600 mm
Podłączenie wpustu W14
Projektowana studnia rewizyjna Ø600 mm
Podłączenie wpustu W15 i W16
Podłączenie drenażu
130,65
130,65
130,23
130,53
130,81
130,28
128,54
128,72
128,83
2,11
1,93
1,40
49,70
31,00
PE Ø300 SN8
3,6 ‰
0,00
49,70
80,70
D15
D21
D22

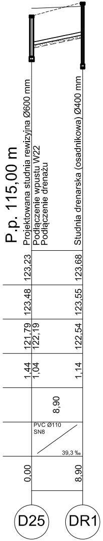
P.p. 115,00 m
Projektowana studnia rewizyjna Ø600 mm
Podłączenie wpustu W22
Podłączenie drenażu
Studnia drenarska (osadnikowa) Ø400 mm
123,23
123,68
123,48
123,55
121,79
122,19
122,54
1,44
1,04
1,14
8,90
PVC Ø110
SN8
39,3 ‰
0,00
8,90
D25
DR1

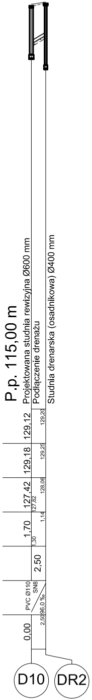
P.p. 115,00 m
Projektowana studnia rewizyjna Ø600 mm
Podłączenie drenażu
Studnia drenarska (osadnikowa) Ø400 mm
129,12
129,20
129,18
129,25
127,42
127,82
128,06
1,70
1,30
1,14
2,50
PVC Ø110
SN8
96,0 ‰
0,00
2,50
D10
DR2

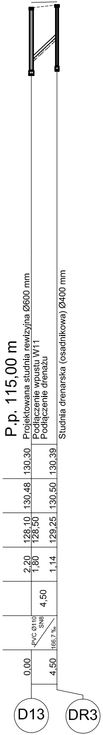
P.p. 115,00 m
Projektowana studnia rewizyjna Ø600 mm
Podłączenie wpustu W11
Podłączenie drenażu
Studnia drenarska (osadnikowa) Ø400 mm
130,30
130,39
130,48
130,50
128,10
128,50
129,25
2,20
1,80
1,14
4,50
PVC Ø110
SN8
166,7 ‰
0,00
4,50
D13
DR3

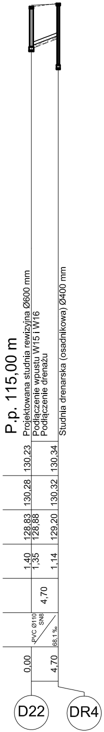
P.p. 115,00 m
Projektowana studnia rewizyjna Ø600 mm
Podłączenie wpustu W15 i W16
Podłączenie drenażu
Studnia drenarska (osadnikowa) Ø400 mm
130,23
130,34
130,28
130,32
128,83
128,88
129,20
1,40
1,35
1,14
4,70
PVC Ø110
SN8
68,1 ‰
0,00
4,70
D22
DR4

OZNACZENIA:	
teren projektowany	- - - - - - - -
teren istniejący	═
podsypka	▨
kolizje - instalacje projektowane	○
kolizje - instalacje istniejące	●
kolizje - instalacje likwidowane lub nieczynne	⊗

B I P R O	BIURO PROJEKTÓW "BIPRO" 15-139 Białystok, ul. Ks. A. Syczewskiego 8/301	
OBIEKT:	Budowa kanalizacji deszczowej w ul. 01KD, 02KD, 03KD, 020 KZ w obrębie ul. rtm. W. Pileckiego i M. Konopnickiej w Zambrowie	
STADIUM:	Projekt wykonawczy	

	Podpis:	Nazwa rysunku:	
Opracował: mgr inż. Marek Bałdak		Profil podłużny kanalizacji deszczowej	
Projektował: mgr inż. Violetta Chańko upr. nr BŁ/192/01			
		Data: 16.01.2019	
		Skala: 1:100/ 500	Rys. nr 2