



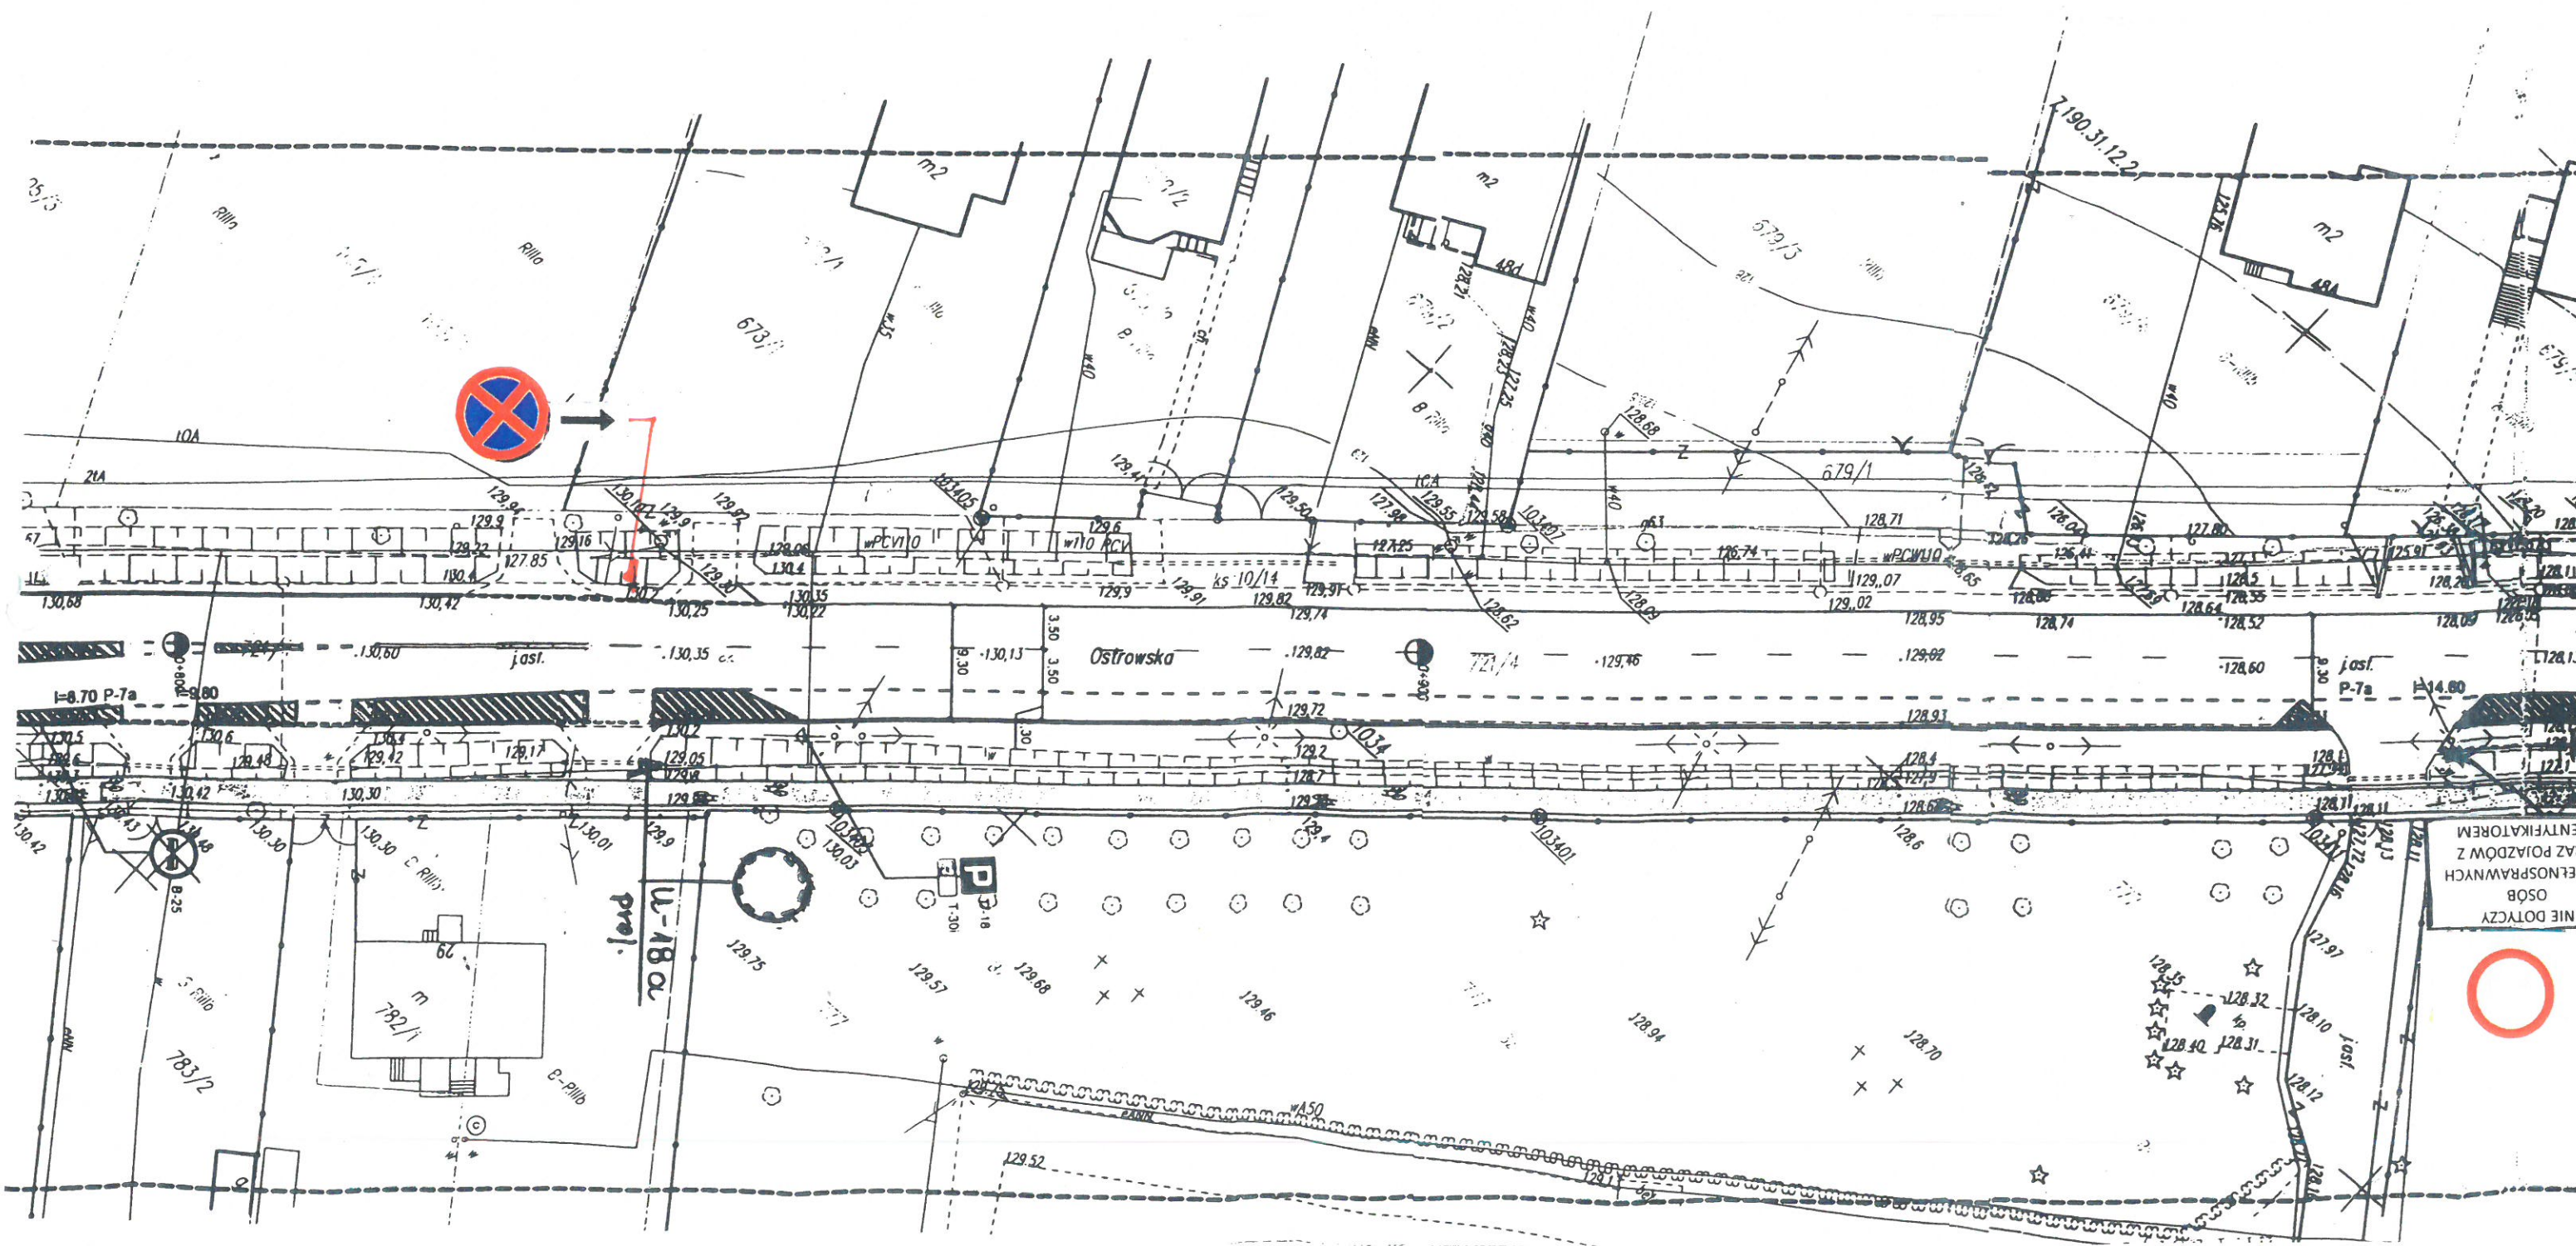


Przykładowa czasowa organizacja ruchu obowiązująca w okresie Wszystkich Świętych w obrębie cmentarza komunalnego na ul. Ostrowskiej w Zambrowie w poprzednim roku.

-  Oznakowanie projektowane
-  Oznakowanie istniejące
-  Oznakowanie do likwidacji
-  Oznakowanie do zakrycia na czas obowiązywania przedmiotowej organizacji ruchu.



NIE DOTYCZY
OSOB
FUNKCJONARNYCH
Z
ENTRANSEM