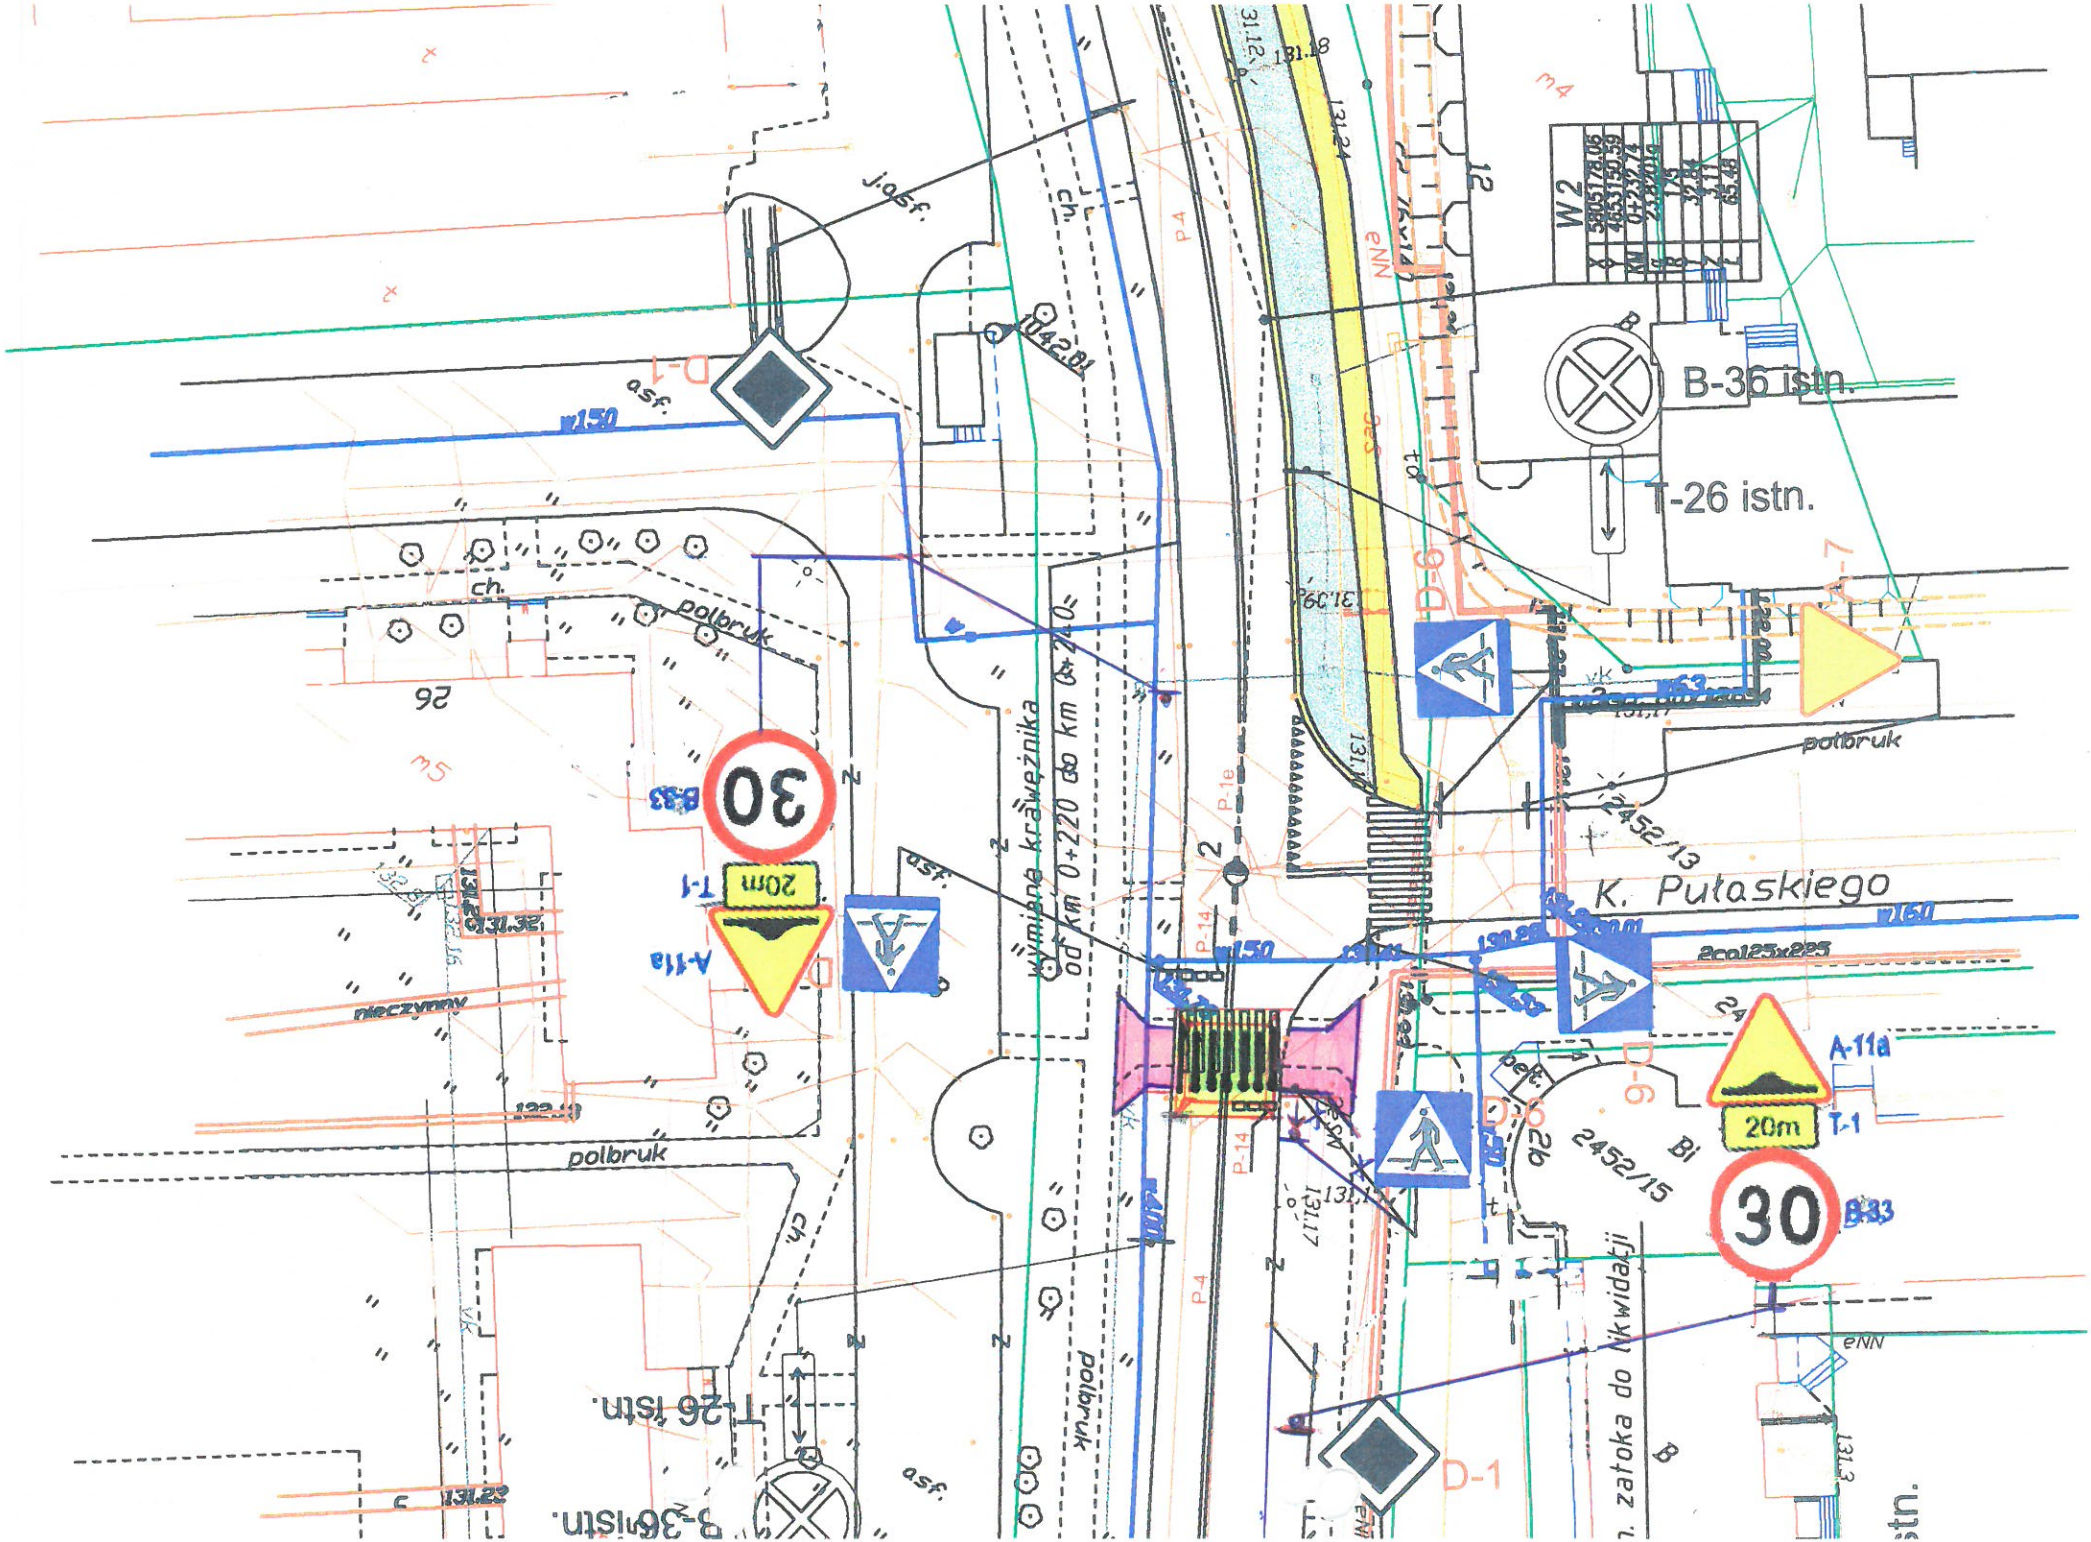
B-36 istn.
T-26 istn.
K. Pułaskiego
polbruk
Wymiana krawężnika od km 0+000 do km 0+240
A-11a
20m
T-1
30
B-33
D-1
D-6
P-14
P-4
2452/13
2452/15
2co125x225
nieczynny
ul. Zatoka do Wkwidzi